
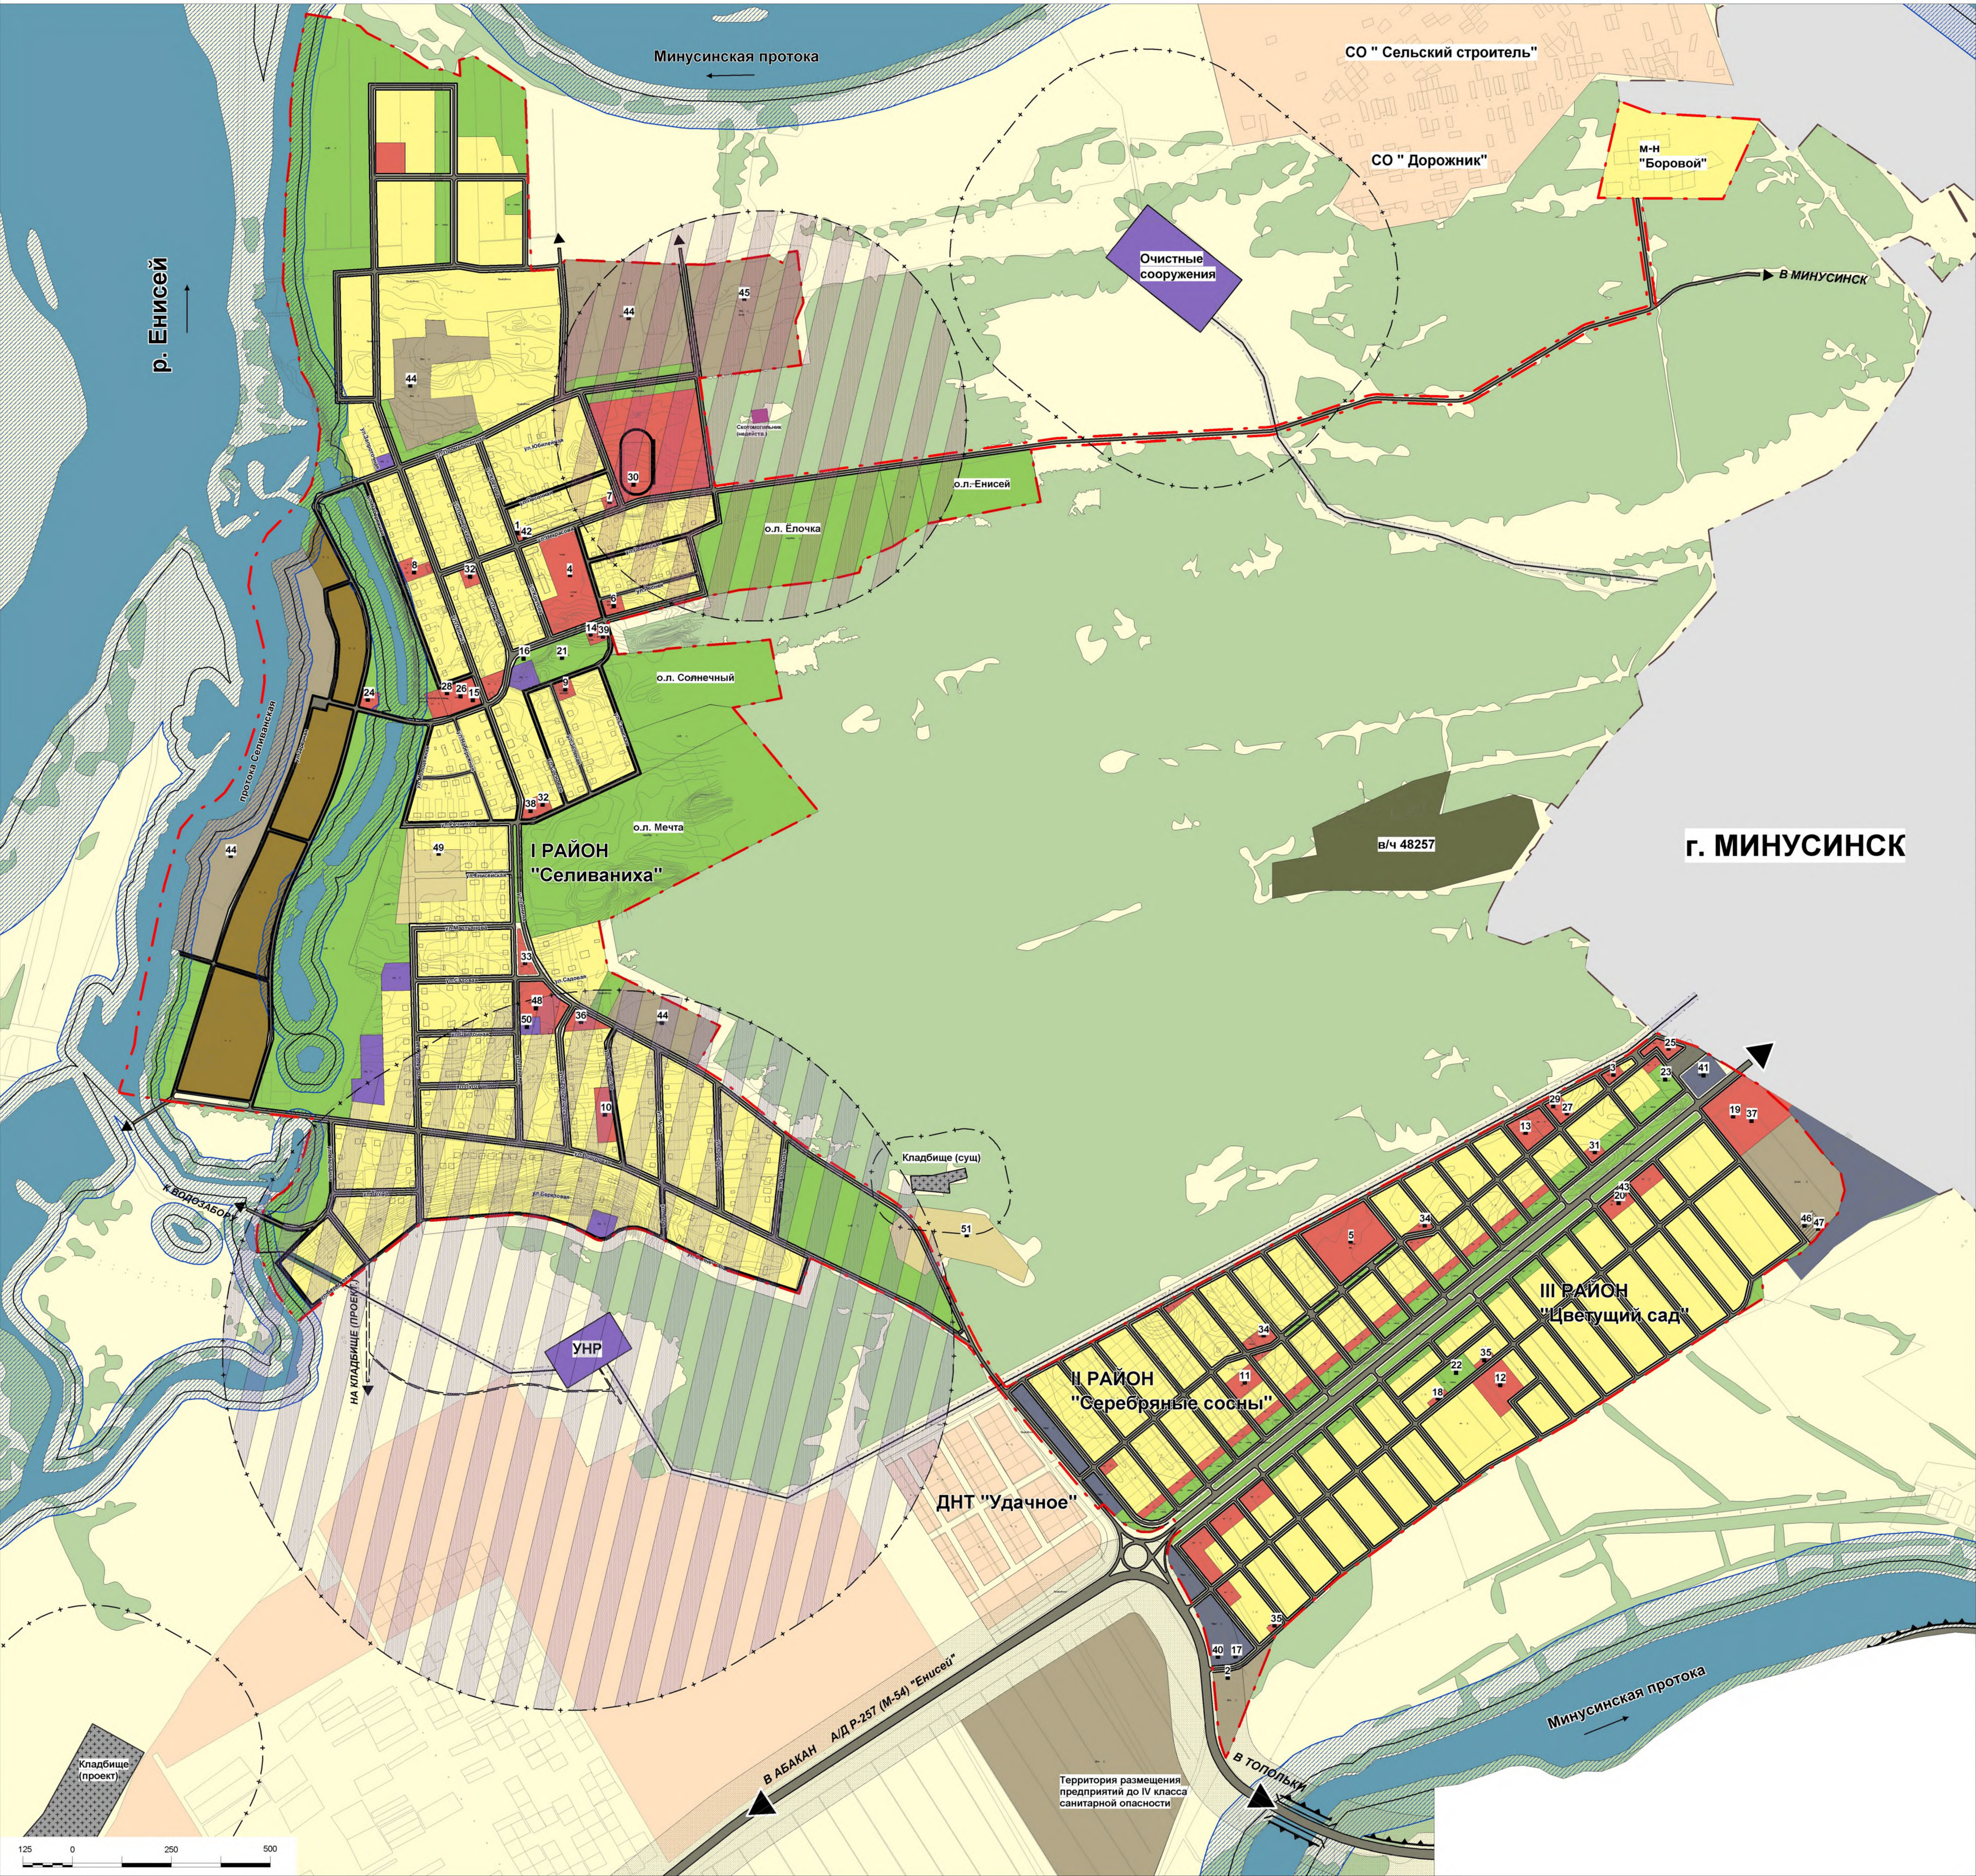


с. Селиваниха
Генеральный план
КАРТА ФУНКЦИОНАЛЬНОГО ЗОНИРОВАНИЯ
М1:5000

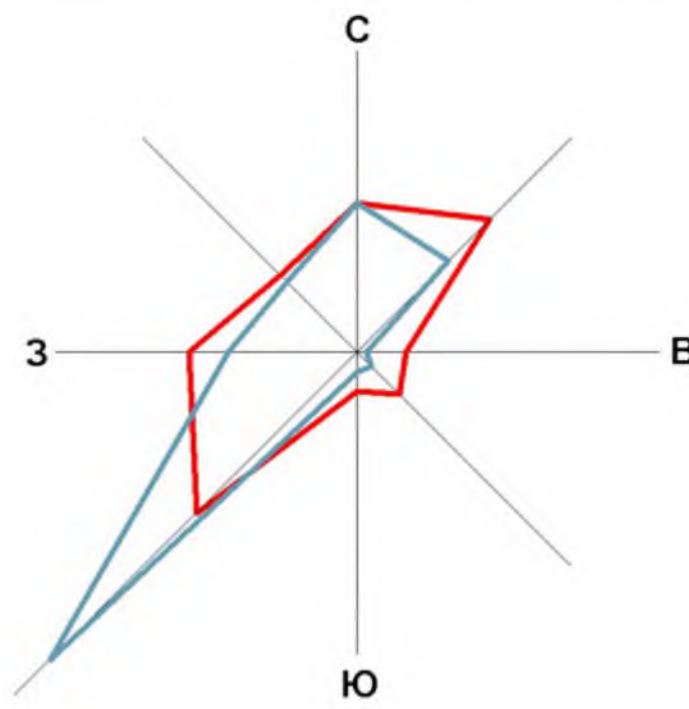

ЭКСПЛИКАЦИЯ

№	Наименование	Мощность объекта	ед.изм.	Очередь	Номер района
ГОСУДАРСТВЕННОЕ УПРАВЛЕНИЕ И ОБЕСПЕЧЕНИЕ ВОЕННОЙ БЕЗОПАСНОСТИ, ОБЯЗАТЕЛЬНОЕ СОЦИАЛЬНОЕ ОБЕСПЕЧЕНИЕ					
1	Администрация Селиванкинского сельсовета	-	-	сущ.	I
2	Пожарное депо	2	маш.	1-ая	III
ФИНАНСОВАЯ ДЕЯТЕЛЬНОСТЬ					
3	Отделение банка в составе административно-делового центра	-	-	1-ая	II
ОБРАЗОВАНИЕ					
4	Школа	300	мест	сущ.	I
5	Школа	250	мест	1-ая	II
6	Школа-интернат	50	мест	рас.срок	I
7	Детско-юношеская спортивная школа	55	мест	1-ая	I
8	Детский сад	55	мест	сущ.	I
9	Детский сад	50	мест	1-ая	I
10	Детский сад	50	мест	1-ая	I
11	Детский сад	50	мест	1-ая	II
12	Детский сад	50	мест	1-ая	III
13	Детский сад	25	мест	рас.срок	II
ЗДРАВООХРАНЕНИЕ И ПРЕДОСТАВЛЕНИЕ СОЦИАЛЬНЫХ УСЛУГ					
14	Поликлиника	150	лос.в смену	1-ая	I
ГОСТИНИЦЫ, РЕСТОРАНЫ, ОБЩЕСТВЕННОЕ ПИТАНИЕ					
15	Предприятие общественного питания при сельском клубе	30	мест	1-ая	I
16	Кафетерий в ПКЮ	20	мест	1-ая	I
17	Кафе при СТО	20	мест	рас.срок	III
18	Предприятие общественного питания в ПКЮ	30	мест	1-ая	III
19	Ресторан при торговом комплексе	50	мест	рас.срок	III
20	Гостиница	30	мест	1-ая	III
ПРЕДОСТАВЛЕНИЕ КОММУНАЛЬНЫХ, СОЦИАЛЬНЫХ И ПЕРСОНАЛЬНЫХ УСЛУГ					
21	Парк культуры и отдыха	-	-	1-ая	I
22	Парк культуры и отдыха	-	-	1-ая	III
23	Парк культуры и отдыха	-	-	рас.срок	II
24	Банно-оздоровительный комплекс	50	мест	1-ая	I
25	Банно-прачечный комбинат	290	кг белья в смену	1-ая	II
26	Дом культуры	600	мест	1-ая	I
27	Дом культуры	300	мест	рас.срок	II
28	Библиотека	20.0	тыс.кд. хранения	1-ая	I
29	Библиотека	13.0	тыс.кд. хранения	рас.срок	II
30	Спортивный комплекс	-	-	1-ая	I
31	Спортивный комплекс	-	-	рас.срок	II
ОПТОВО-РОЗНИЧНАЯ ТОРГОВЛЯ					
32	Магазин смешанной торговли (2 объекта)	-	-	сущ.	I
33	Магазин непродовольственных товаров	-	-	1-ая	I
34	Магазин смешанной торговли (2 объекта)	-	-	1-ая	II
35	Магазин смешанной торговли (2 объекта)	-	-	1-ая	III
36	Магазин продовольственных товаров	-	-	рас.срок	I
37	Торговый комплекс	2000	кв.м.	рас.срок	III
38	Аптека	-	-	сущ.	I
39	Аптека при поликлинике	-	-	1-ая	I
40	СТО	-	-	рас.срок	III
41	АЗС	-	-	сущ.	II
ТРАНСПОРТ, СВЯЗЬ					
42	Отделение связи при администрации	-	-	сущ.	I
43	Отделение связи при гостинице	-	-	1-ая	III
СТРОИТЕЛЬСТВО, ОБРАБАТЫВАЮЩЕЕ ПРОИЗВОДСТВО					
44	Территория для размещения предприятий V класса опасности	-	-	сущ.	I
45	Территория для размещения предприятий V, IV класса опасности	-	-	рас.срок	III
46	Производственная территория ЖОХ	-	-	1-ая	III
47	Пункт приема вторсырья	-	-	1-ая	III
ПРОЧИЕ					
48	Гидрологическая партия	-	-	сущ.	I
49	Объект археолог. наследия МК-1	-	-	сущ.	I
50	Котельная №52	0.71	Гкал/час	сущ.	I
51	Объект археолог. наследия МК-2	-	-	сущ.	I

УСЛОВНЫЕ ОБОЗНАЧЕНИЯ

- Зона административно-делового и общественного назначения
- Зона жилой застройки
- Производственная зона
- Зона объектов инженерной инфраструктуры
- Зона объектов транспортной инфраструктуры
- Специализированная зона, ландшафтно-рекреационная зона, озеленение специального назначения
- Территории санитарных объектов
- Территории сельскохозяйственного назначения
- Территории садовых обществ
- Территории объектов обороны
- Территории объектов историко-культурной ценности
- Территории кладбищ
- Сельскохозяйственные угодья
- Леса
- Санитарно-защитные зоны
- Улицы, дороги
- Продорожная полоса, СЗЗ АД Р-257 (М-54) "Енисей"
- Эстакады, мостовые переходы
- Водные объекты
- Прибрежная полоса
- Водоохранная зона
- Границы участков поставленных на кадастровый учет
- Красные линии
- Граница проектирования с. Селиваниха
- Граница г. Минусинска

ГП-106/2013-1318-2013					
Заказчик: администрация Селиванкинского сельсовета Минусинского района Красноярского края					
Ген. директор: Сивов В.М.	Проект о внесении изменений в отпущенные части территории генерального плана с. Селиваниха	Стadium	Лист	Листов	
Разработчик: Куликов А.В.		ГП	5	12	
Разработчик: Селиванкин В.В.	Карта функционального зонирования, М1:5000	ОАО Сибирский			
Проверил: Мещеряков А.В.		радоустройства			